Elévation de l'éolienne de type Nordex N117 3,675MW STE

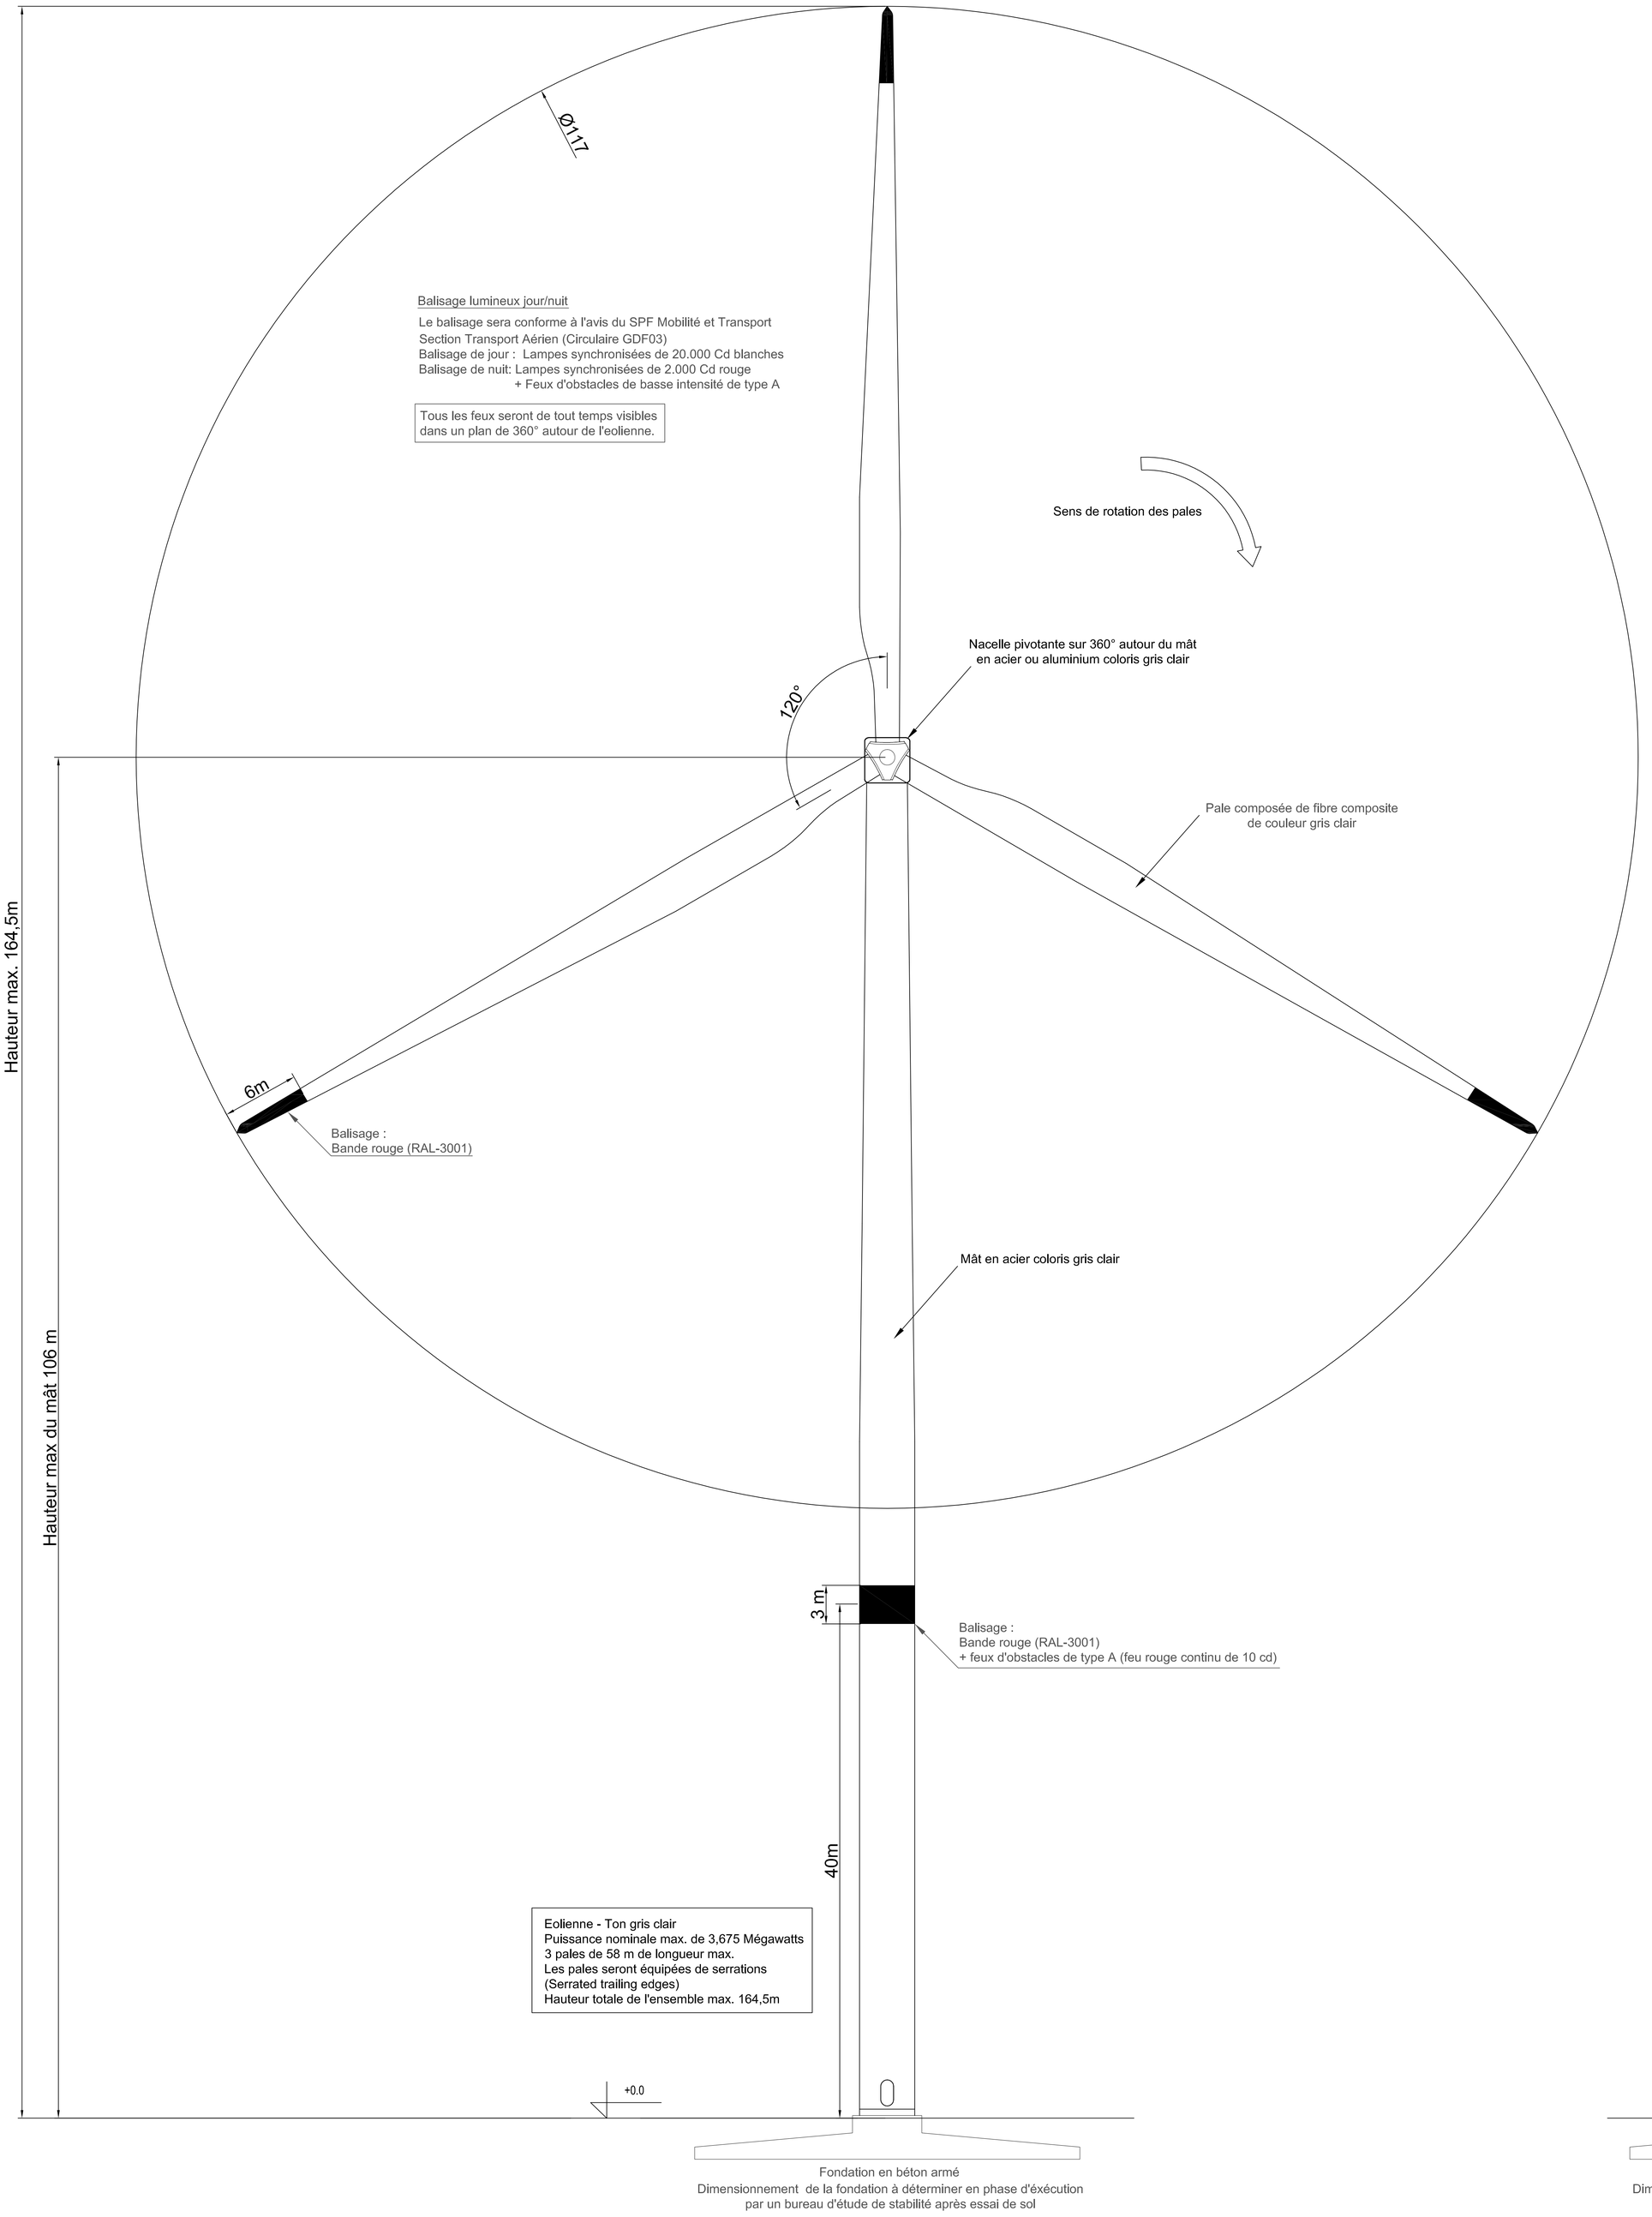

Echelle: 1/200

Vue en plan de l'éolienne de type Nordex N117 3,675MW STE

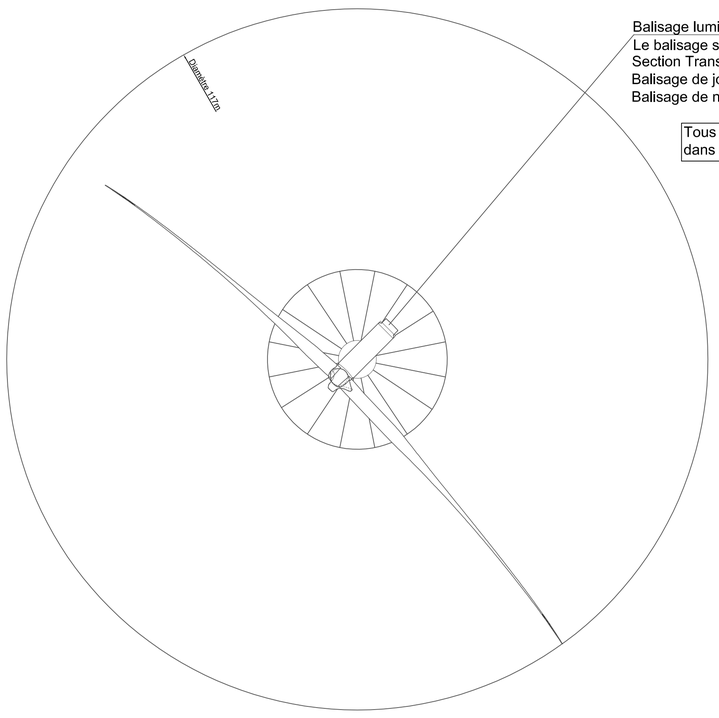

Balisage lumineux jour/nuit
Le balisage sera conforme à l'avis du SPF Mobilité et Transport
Section Transport Aérien (Circulaire GDF03)
Balisage de jour : Lampes synchronisées de 20.000 Cd blanches
Balisage de nuit: Lampes synchronisées de 2.000 Cd rouges

Tous les feux seront de tout temps visibles dans un plan de 360° autour de l'eolienne.

Echelle: 1/500

	COMPOSITION DU DOSSIER
1	Plan descriptif de l'établissement / Plan de situation
2A-F	Implantations et coupes de principe des profils en long et en travers des éoliennes n°1 à n°6
3A	Elévations et vue en plan de l'éolienne de type Vestas V110 2,0MW TES
3B	Elévations et vue en plan de l'éolienne de type Nordex N117 3,675MW STE
3C	Elévations et vue en plan de l'éolienne de type Siemens Gamesa SG122 2,1MW
4	Elévation et vues en plan de la cabine de tête (B1)
5	Coupes de principe des chemins d'accès et des raccordements électriques internes

SITUATION:
Province de Namur
Commune de Walcourt

PROJET:

Demande de permis unique relative à :

La construction et l'exploitation de six éoliennes d'une puissance maximale totale de 22,05 MW, d'une cabine de tête, de chemins d'accès et aires de montage, et la pose de câbles électriques sur le territoire communal de Walcourt.

PLAN :

Elévations et vues en plan de l'éolienne de type Nordex N117 3,675MW STE

MAITRE D'OUVRAGE:

WindVision Belgium S.A.
Interleuvenlaan 15D
3001 Heverlee - Belgique

Benoît Henriet
New Wind SPRL
36, Avenue Albert 1er
5000 Namur - Belgique

ARCHITECTE:

GS3 Architectes associés S.C.R.L.
Administrateur délégué
Vincent Dehon

GS3 Architectes associés SCRL
Boulevard des Invalides, 81
1160 - Bruxelles

REFERENCES PLAN:

DATE: 2020	Projet de parc éolien à Chastrès	PU	3B	---
FORMAT: A0				
ECHELLE: Divers	TITRE DU DOSSIER:	STADE:	NUMERO DE PLAN:	REV: