
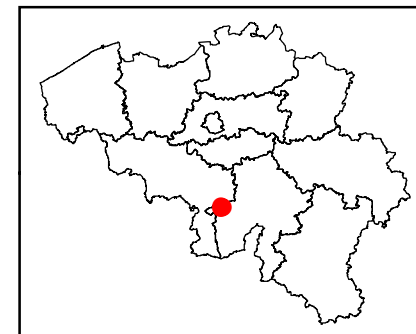


# Projet éolien à Chastrès

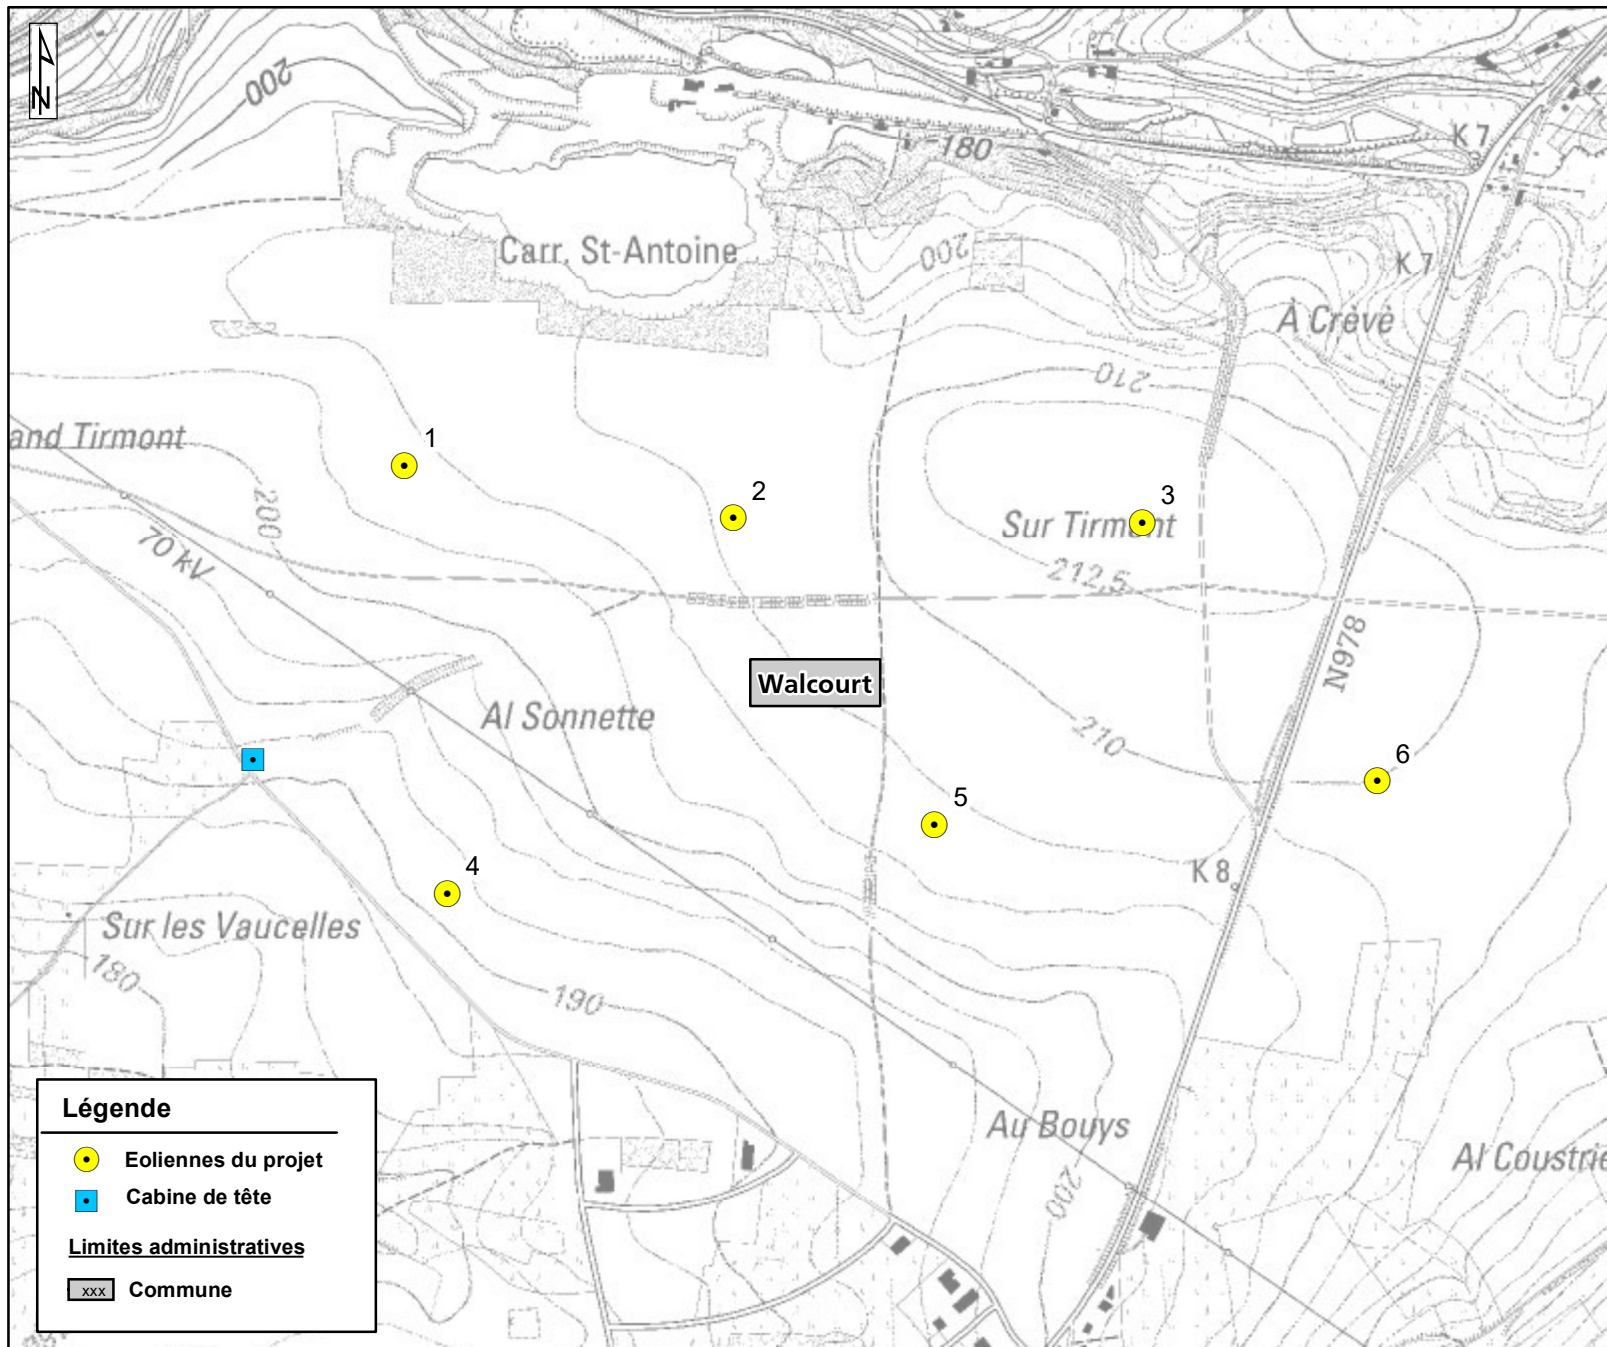

WW  
NEW WIND

## Permis Unique

La construction et l'exploitation de six éoliennes d'une puissance maximale totale de 22,05 MW, d'une cabine de tête, de chemins d'accès et aires de montage, et la pose de câbles électriques sur le territoire communal de Walcourt.

**Localisation du projet sur fond  
IGN au 1/ 10.000ème**

Date : Septembre 2020

Echelle : 1 : 10.000

0 400 m

Source : Extraits des cartes topographiques  
1:10 000, IGN, 2011