Elévation de l'éolienne de type General Electric GE 130 3,8 MW

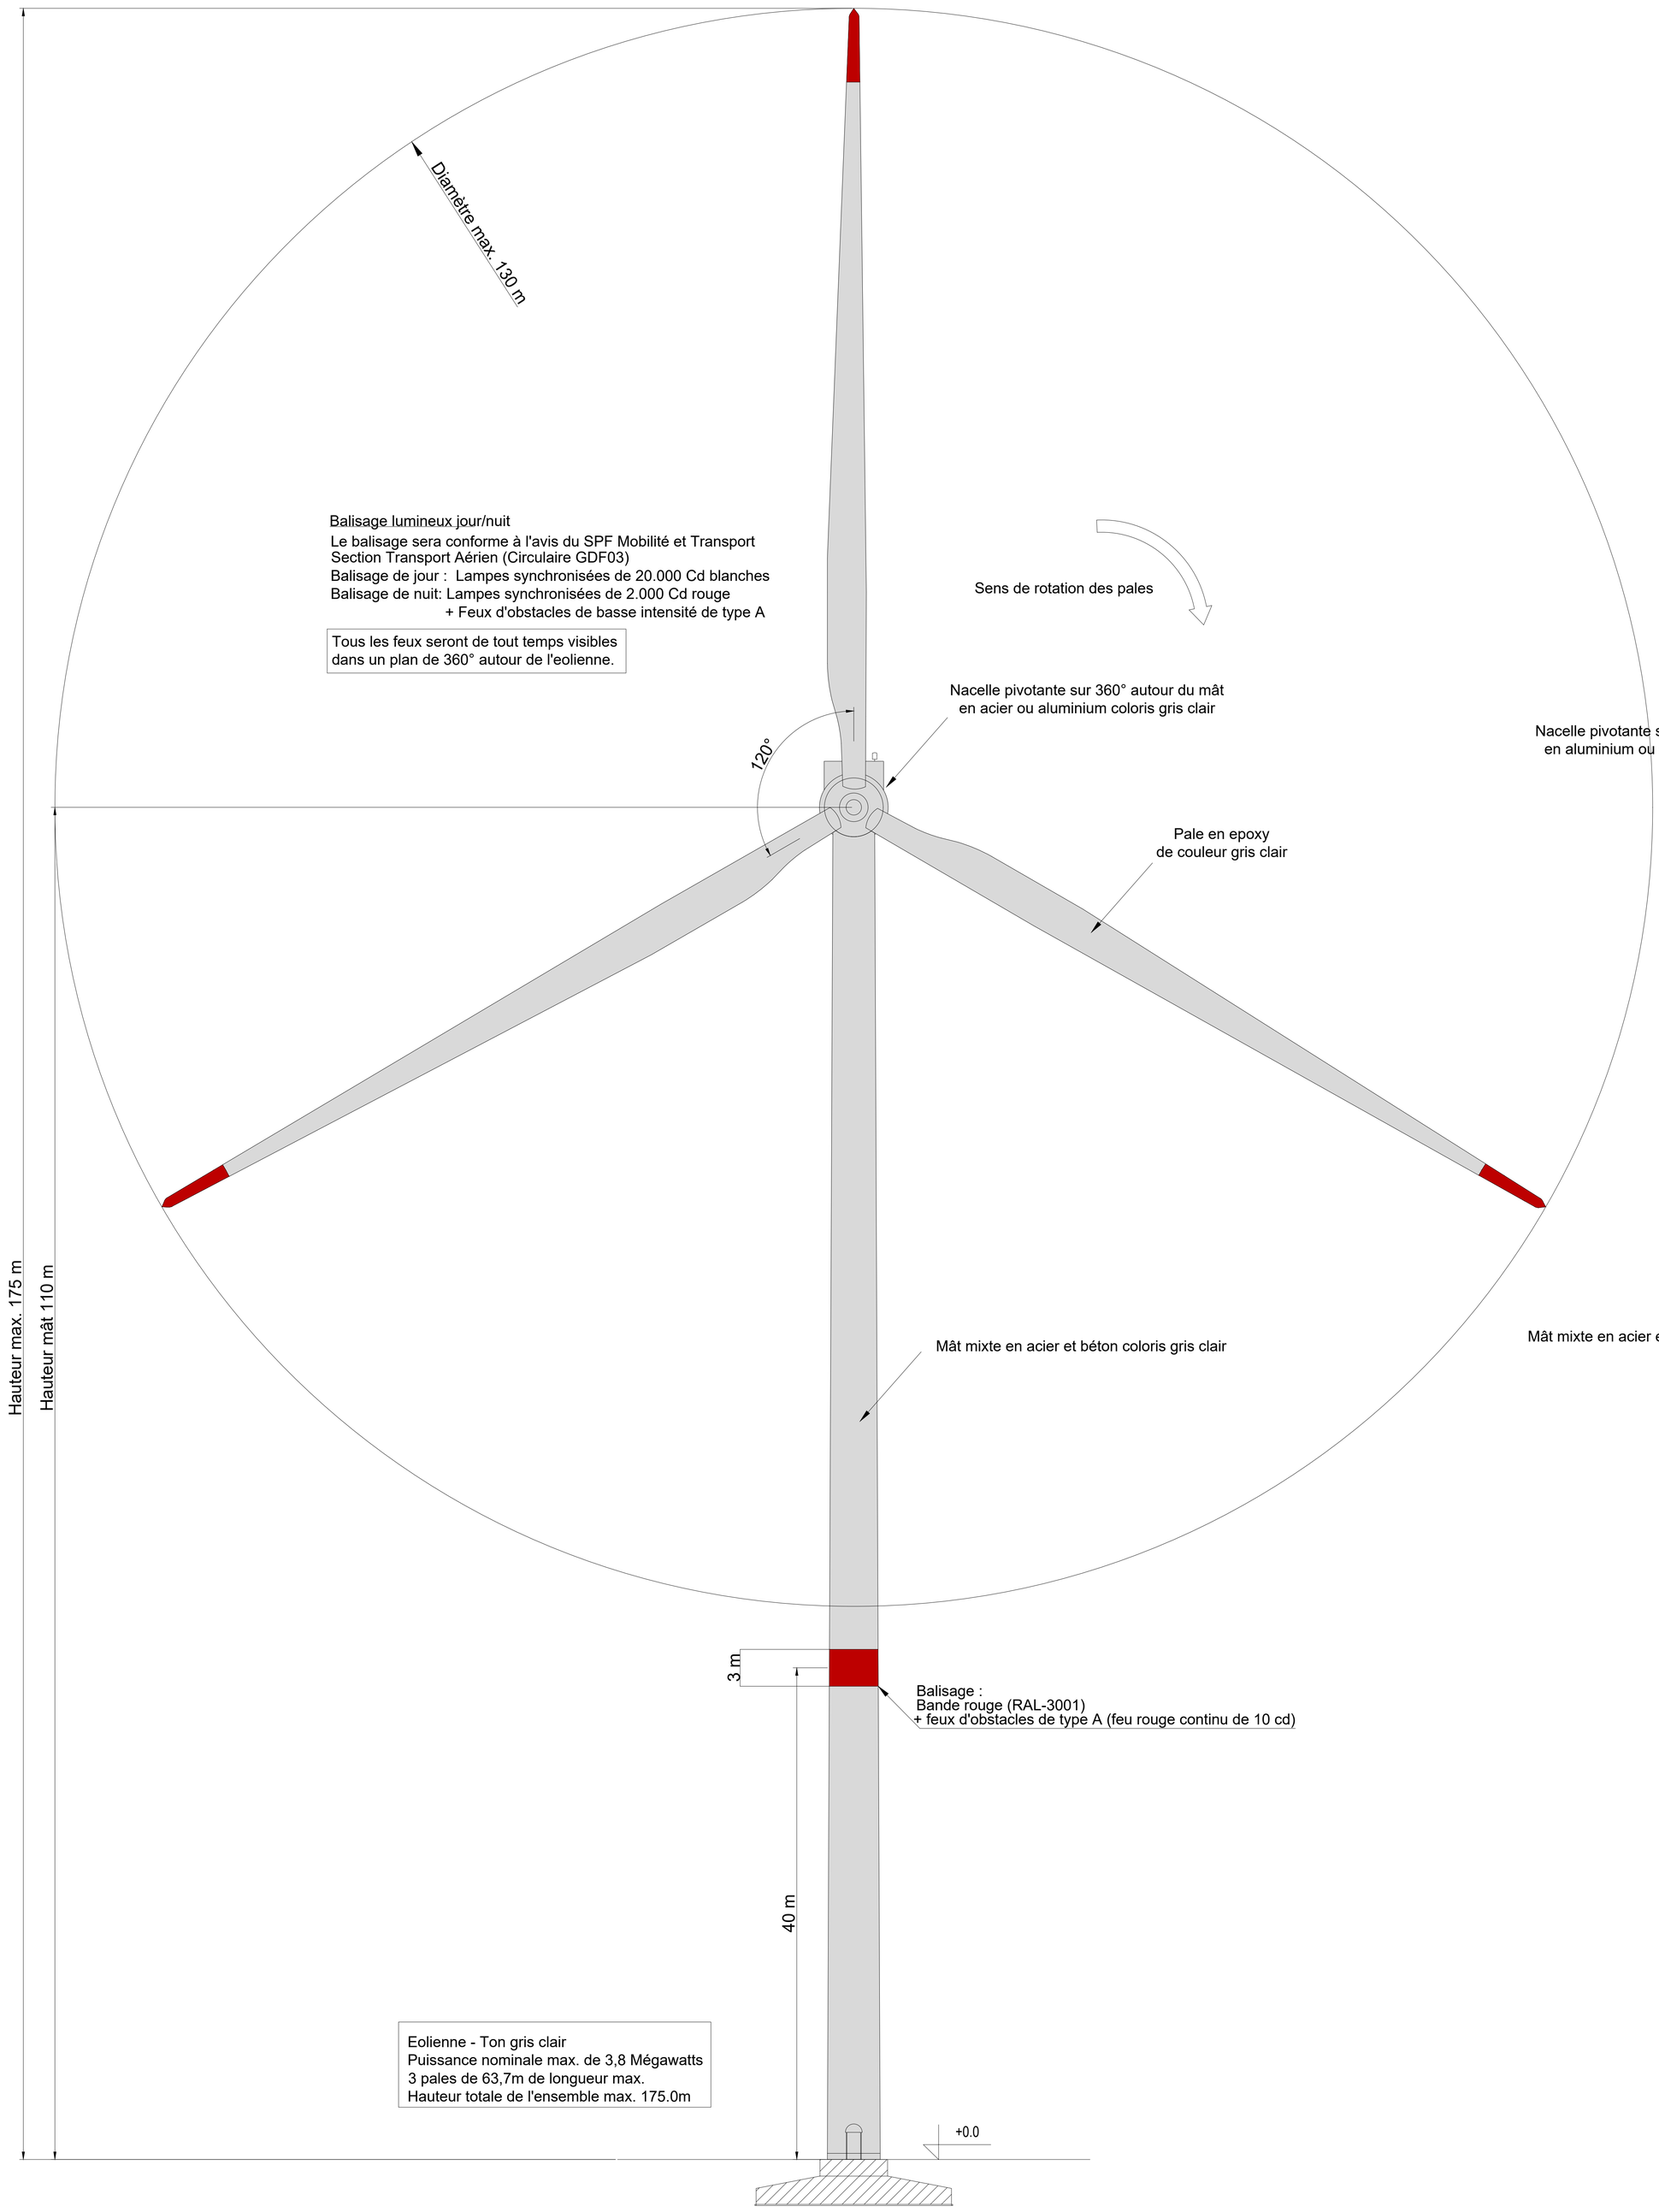

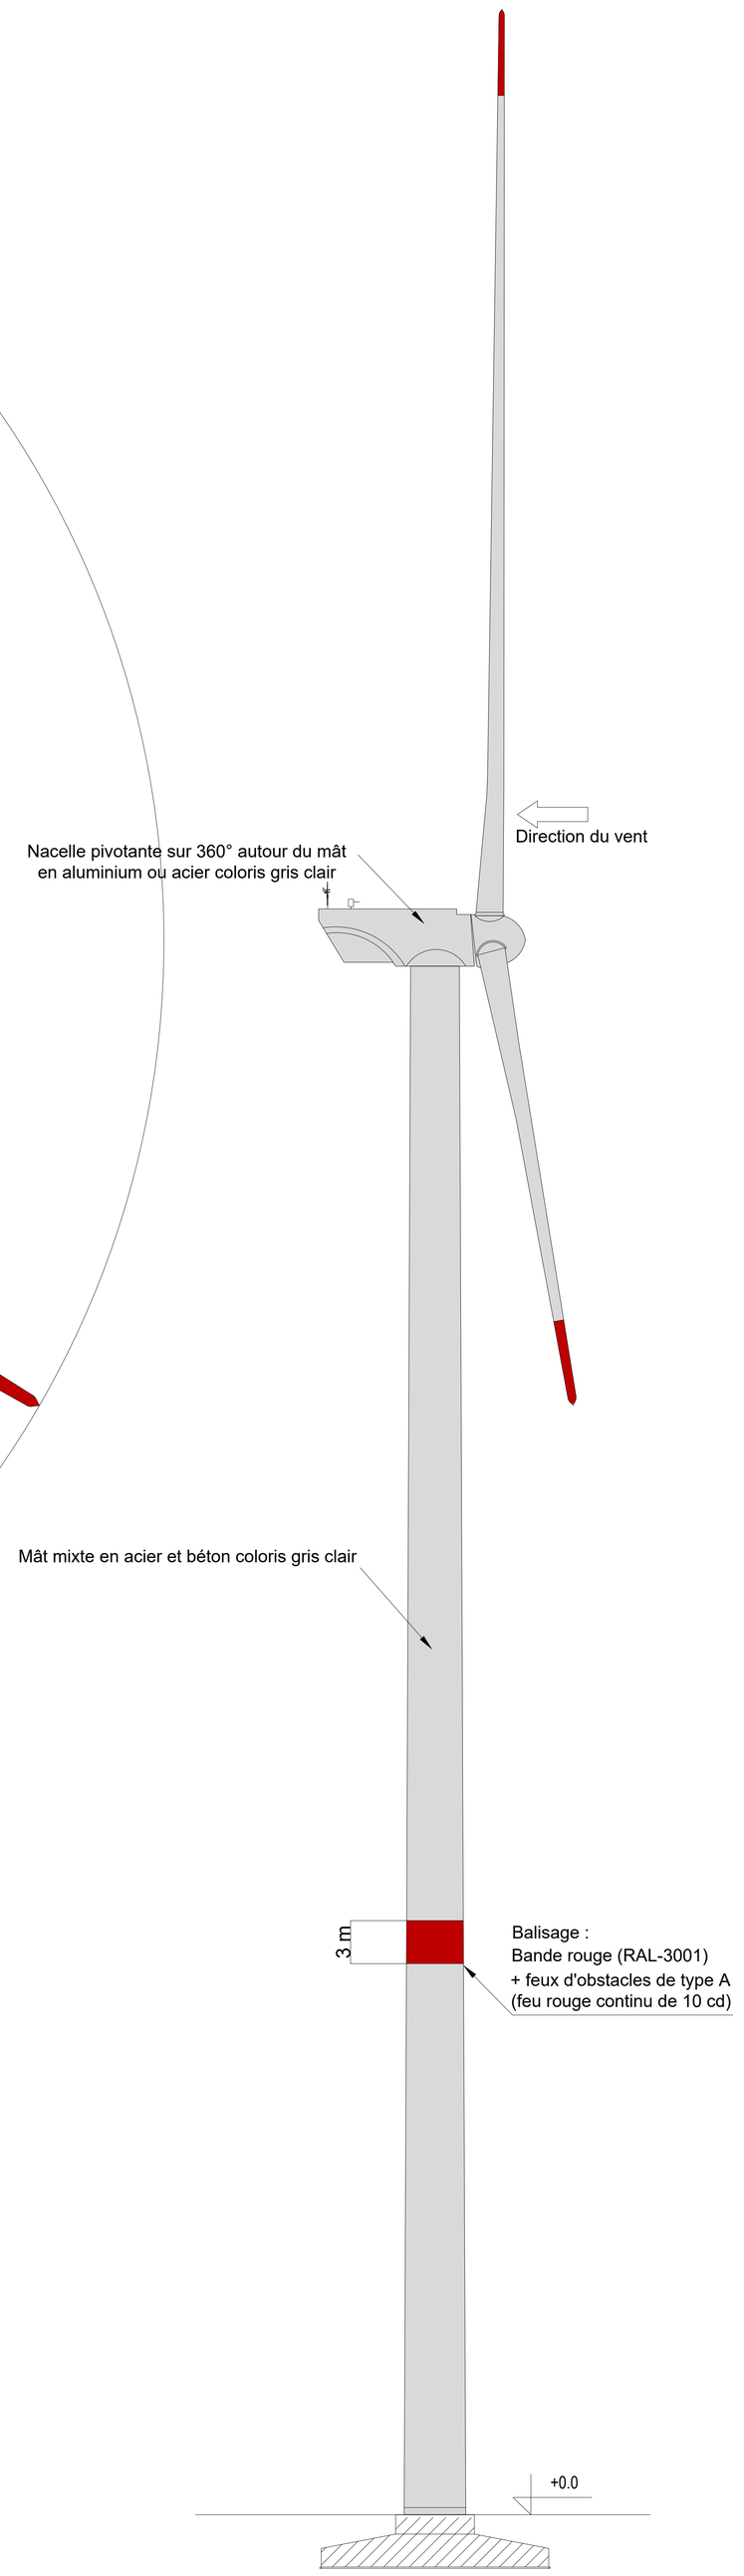

Echelle: 1/200

Vue en plan de l'éolienne de type General Electric GE 130 3,8 MW

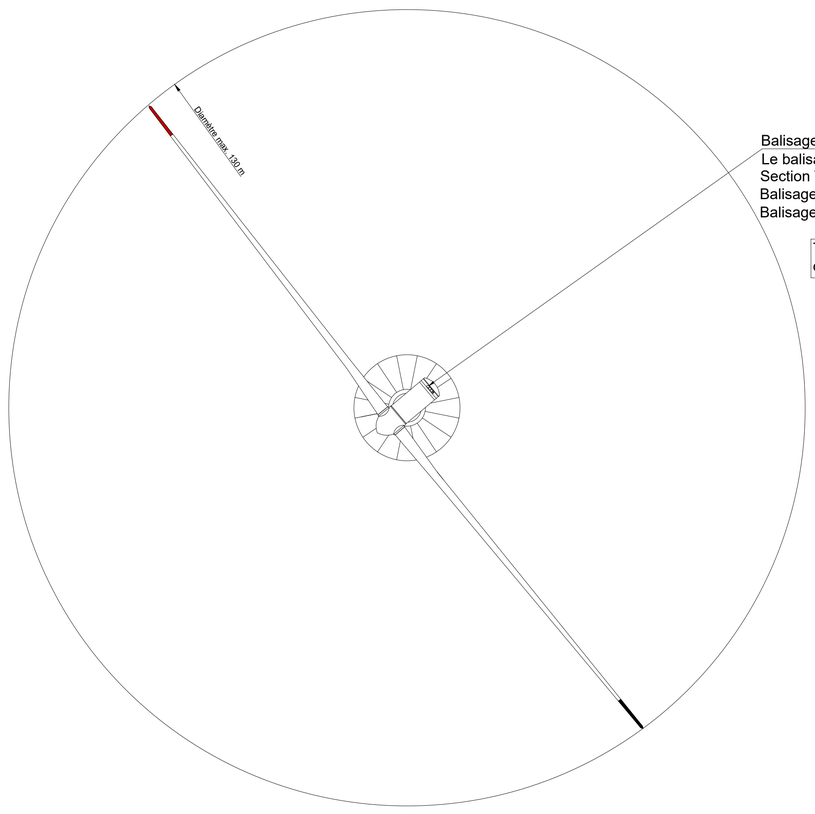

Balisage lumineux jour/nuit
Le balisage sera conforme à l'avis du SPF Mobilité et Transport
Section Transport Aérien (Circulaire GDF03)
Balisage de jour : Lampes synchronisées de 20.000 Cd blanches
Balisage de nuit: Lampes synchronisées de 2.000 Cd rouges

Tous les feux seront de tout temps visibles
dans un plan de 360° autour de l'eolienne.

Echelle: 1/500

	COMPOSITION DU DOSSIER
1	Plan descriptif de l'établissement / Plan de situation
2A-D	Implantations et coupes de principe des profils en long et en travers des installations I1 à I8
3A	Elévations et vue en plan de l'éolienne de type Nordex N131 3,6 MW
3B	Elévations et vue en plan de l'éolienne de type Vestas V126 HTQ STE 3,45 MW
3C	Elévations et vue en plan de l'éolienne de type General Electric GE Wind 130 3,8 MW
4	Elévation et vues en plan de la cabine de tête (B1)
5	Coupes de principe des chemins d'accès et des raccordements électriques internes

SITUATION:

Province de Namur
Commune de Walcourt

PROJET:

Demande de permis unique relative à :

La construction et l'exploitation de 4 éoliennes d'une puissance maximale totale de 15,2 MW, d'une cabine de tête, de chemins d'accès et aires de montage, et la pose de câbles électriques sur le territoire communal de Walcourt.

PLAN :

Elévations et vue en plan de l'éolienne de type General Electric GE 130

MAITRE D'OUVRAGE:

Windvision Belgium S.A.
DURAND Jean-Michel
Directeur

Windvision Belgium S.A.
Arnould Nobelstraat 42 bus 3
3000 Leuven - Belgique

New Wind SRL
HENRIET Benoît
Responsable de projet

New Wind SRL
Avenue des Dessus de Lives 2
5101 Namur - Belgique

REFERENCES PLAN:

DATE: Décembre 2022	Projet éolien à Chastrès	PU	3C	---
FORMAT: A0				
ECHELLE: Divers	TITRE DU DOSSIER:	STADE:	NUMERO DE PLAN:	REV: