

Légende du Plan Communal d'Aménagement

INDICATION GRAPHIQUE




Périmètre du PCA

Périmètre de la révision

- A zone agricole => zone d'activité économique industrielle
- B zone agricole => zone d'activité économique mixte
- C zone d'activité économique industrielle => zone d'espace vert
- D zone agricole => zone d'espace vert

OCCUPATION DU SOL

- Espace boisé
- Culture et exploitations
- Voirie
- Chemin agricole
- Entreprises et abords
- Espace public collectif
- Bassin d'orage
- Massifs d'arbres et haies vives

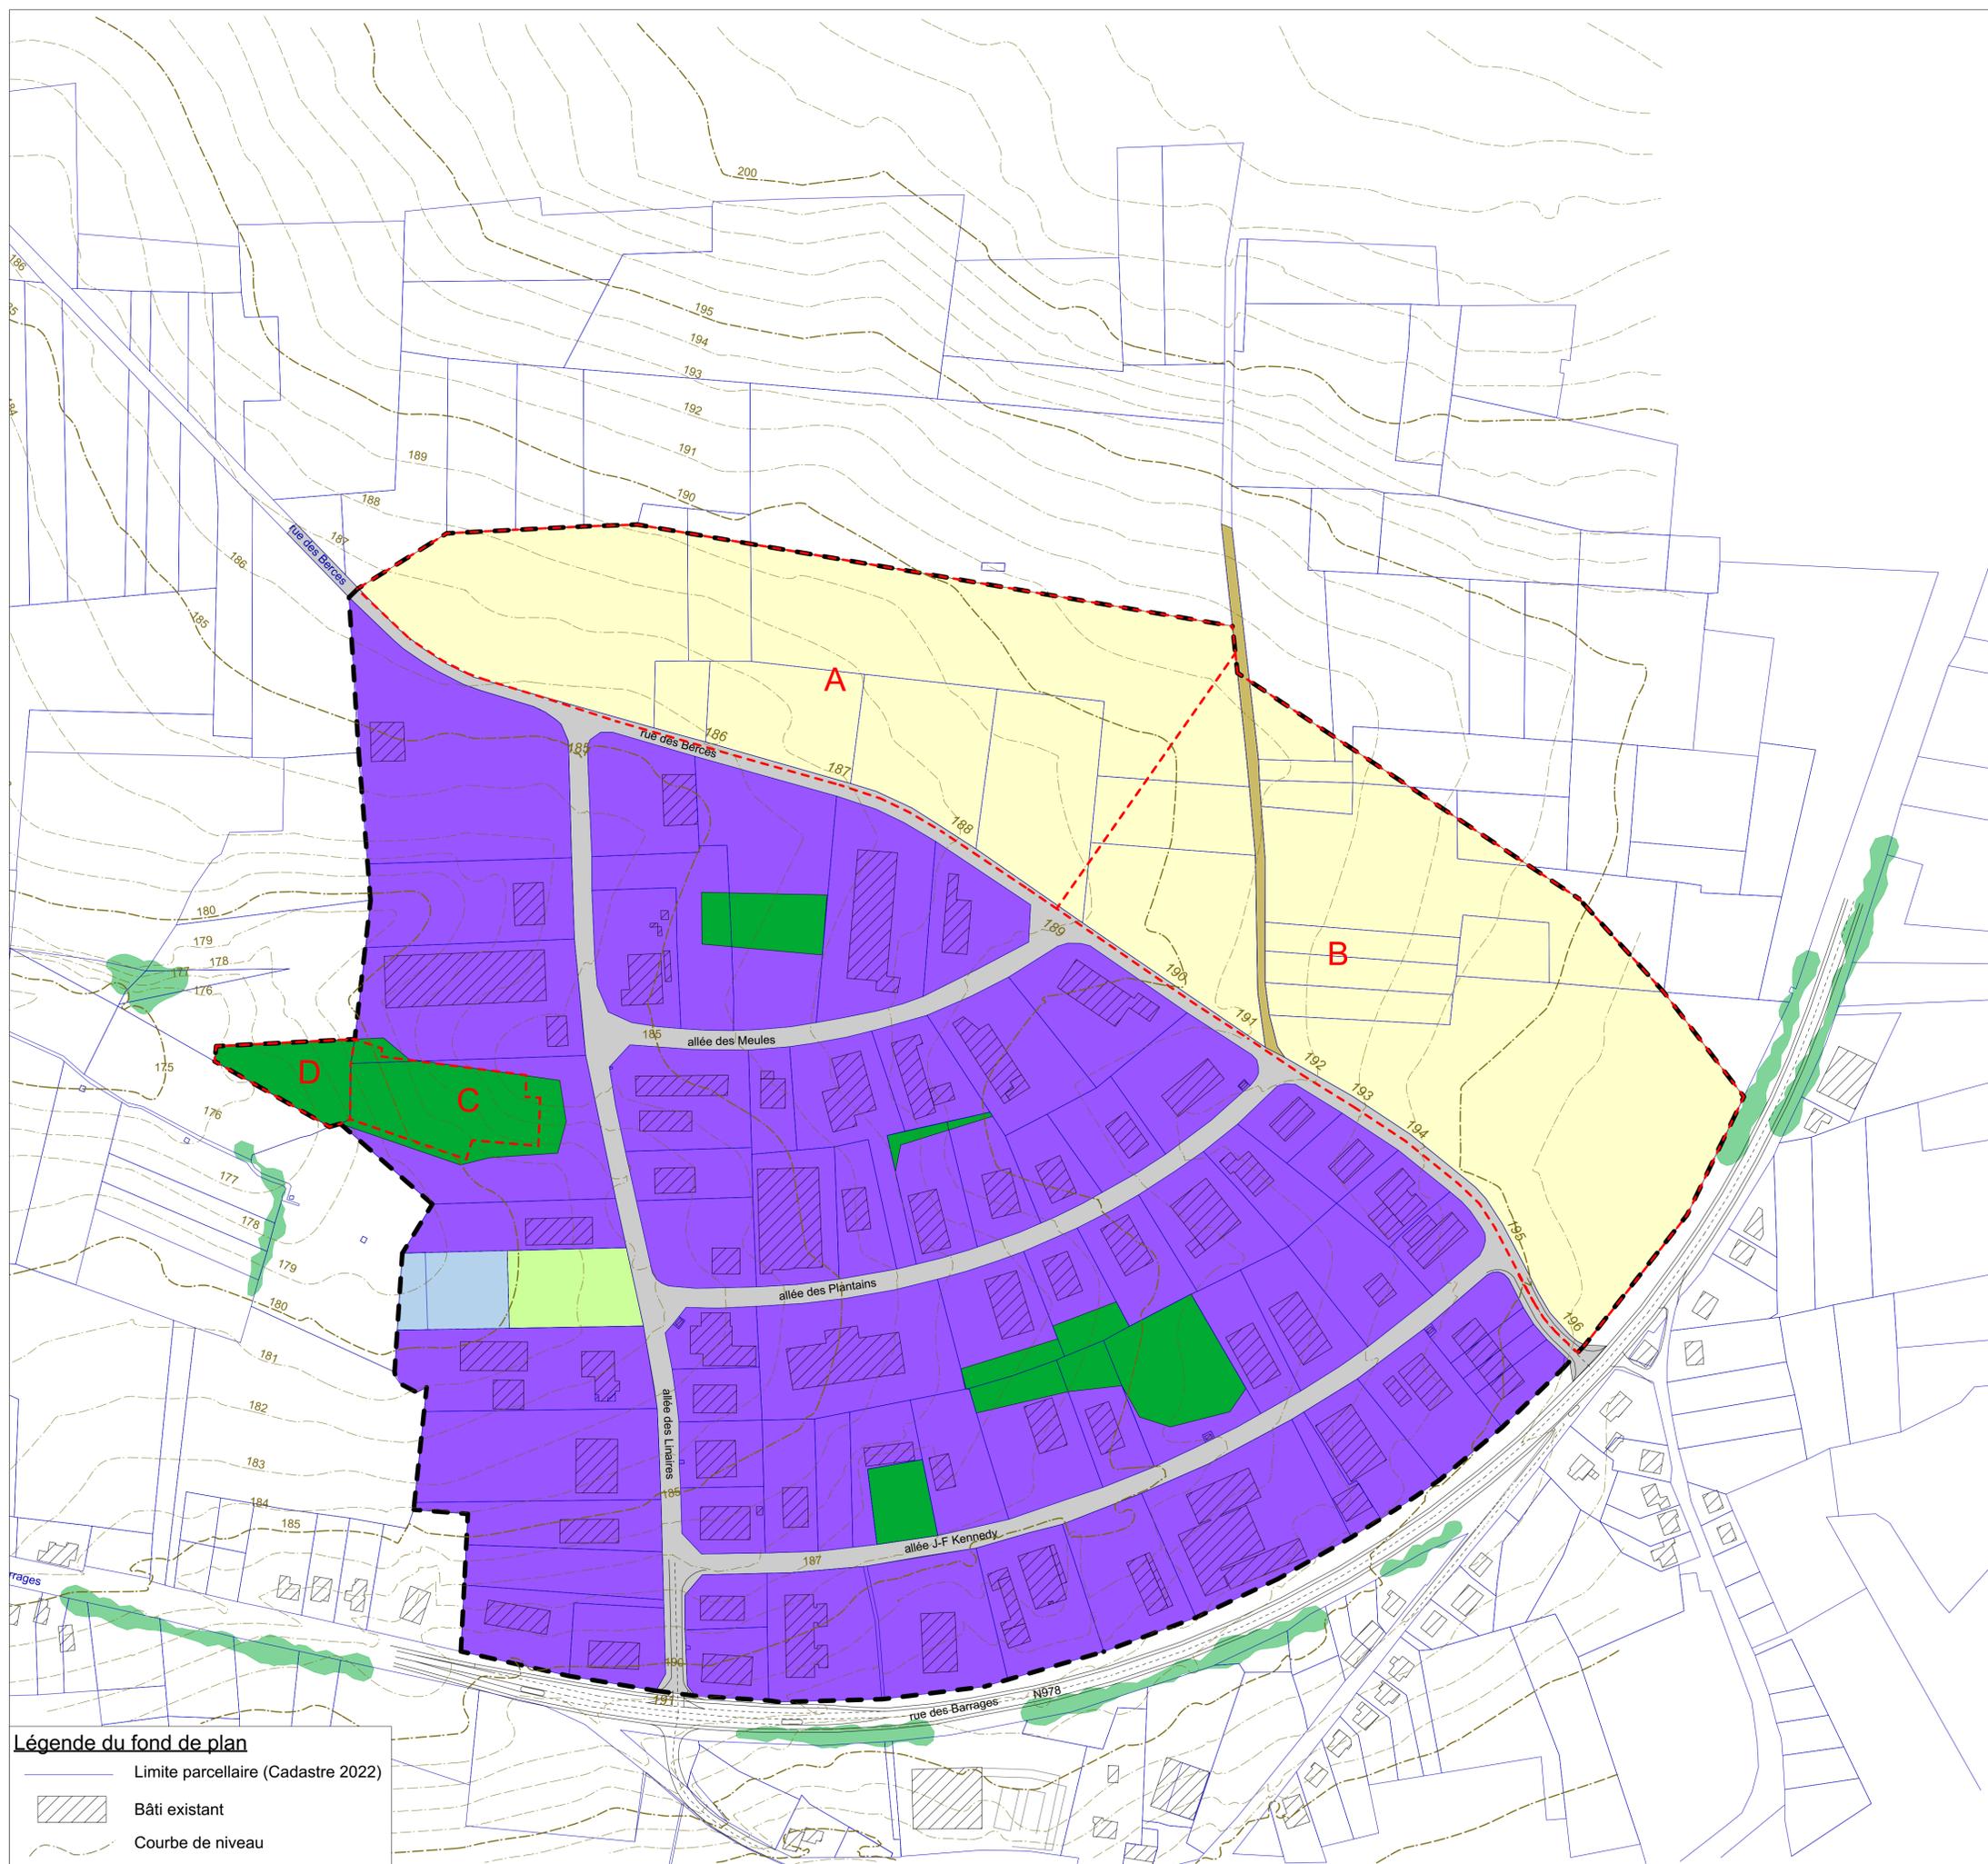

Légende du fond de plan

- Limite parcellaire (Cadastré 2022)
- Bâti existant
- Courbe de niveau

PROVINCE DE NAMUR			
Commune de Walcourt			
Dressé et dessiné par Céline Hermans Ir. Architecte - urbaniste	Signature Céline HERMANS		
Date : 04/11/2022	Echelle : 1/2000 		
PLAN COMMUNAL D'AMENAGEMENT Extension du PAE de Chastrès. Périmètre 1	DOSSIER		
AUTEUR DE PROJET	COMMUNE		
 Développement territorial du Bep Bureau Economique de la Province de Namur Avenue Sergent Vriethoff, 2 B-5000 NAMUR Tél : 081 71 71 54 Fax : 081 71 71 00 e-mail : che@bep.be	Commune de Walcourt Place de l'hôtel de ville n° 3 5650 WALCOURT Tél : 071/61.06.10 Fax : 071/61.06.11 		
PLAN	SITUATION EXISTANTE DE FAIT	PLAN	
AVANT-PROJET ADOPTÉ PAR LE CONSEIL COMMUNAL EN DATE DU LE DIRECTEUR GENERAL LA BOURGMESTRE LE COLLEGE COMMUNAL CERTIFIE QUE LE PRESENT PLAN A ETE SOUMIS A ENQUÊTE PUBLIQUE DU AU LE DIRECTEUR GENERAL LA BOURGMESTRE	VU ET ADOPTÉ PROVISOIREMENT PAR LE CONSEIL COMMUNAL EN SEANCE DU LE DIRECTEUR GENERAL LA BOURGMESTRE VU ET ADOPTÉ DEFINITIVEMENT PAR LE CONSEIL COMMUNAL EN SEANCE DU LE DIRECTEUR GENERAL LA BOURGMESTRE	ADOPTION	
ADOPTION	ADOPTION	ADOPTION	
APPROBATION	VU POUR ETRE ANNEXE A L'A.M. DU LE MINISTRE DE L'ENVIRONNEMENT, DE LA TRANSITION ECOLOGIQUE, DE L'AMENAGEMENT DU TERRITOIRE, DES TRAVAUX PUBLICS, DE LA MOBILITE, DES TRANSPORTS, DU BIEN-ETRE ANIMAL ET DES ZONINGS		APPROBATION