


PROFIL EN LONG A-B

Échelle : 1/500
 Plan de comparaison : 180
 X 146532.80 -> 146794.89
 Y 104492.78 -> 104433.15

Distance cumulée	0.00	3.95	7.19	16.47	22.57	26.05	31.41	40.80	50.22	66.41	70.59	73.71	76.42	80.30	85.37	88.58	96.37	102.20	105.13	108.46	112.74	124.61	129.56	134.64	144.08	154.33	157.67	164.84	169.17	174.90	180.23	185.50	194.72	204.60	215.08	219.83	225.47	235.81	242.56	247.58	250.11	254.97	258.37	268.21
mnt : niveaux	209.89	209.84	209.82	209.78	209.73	209.66	209.59	209.39	209.00	208.17	207.94	207.69	207.43	207.04	206.55	206.27	205.52	204.84	204.53	204.13	203.58	202.06	201.46	200.86	199.70	198.42	197.99	197.08	196.51	195.85	195.19	194.61	193.53	192.47	191.55	191.26	190.99	190.49	190.06	189.92	189.83	189.65	189.53	189.21

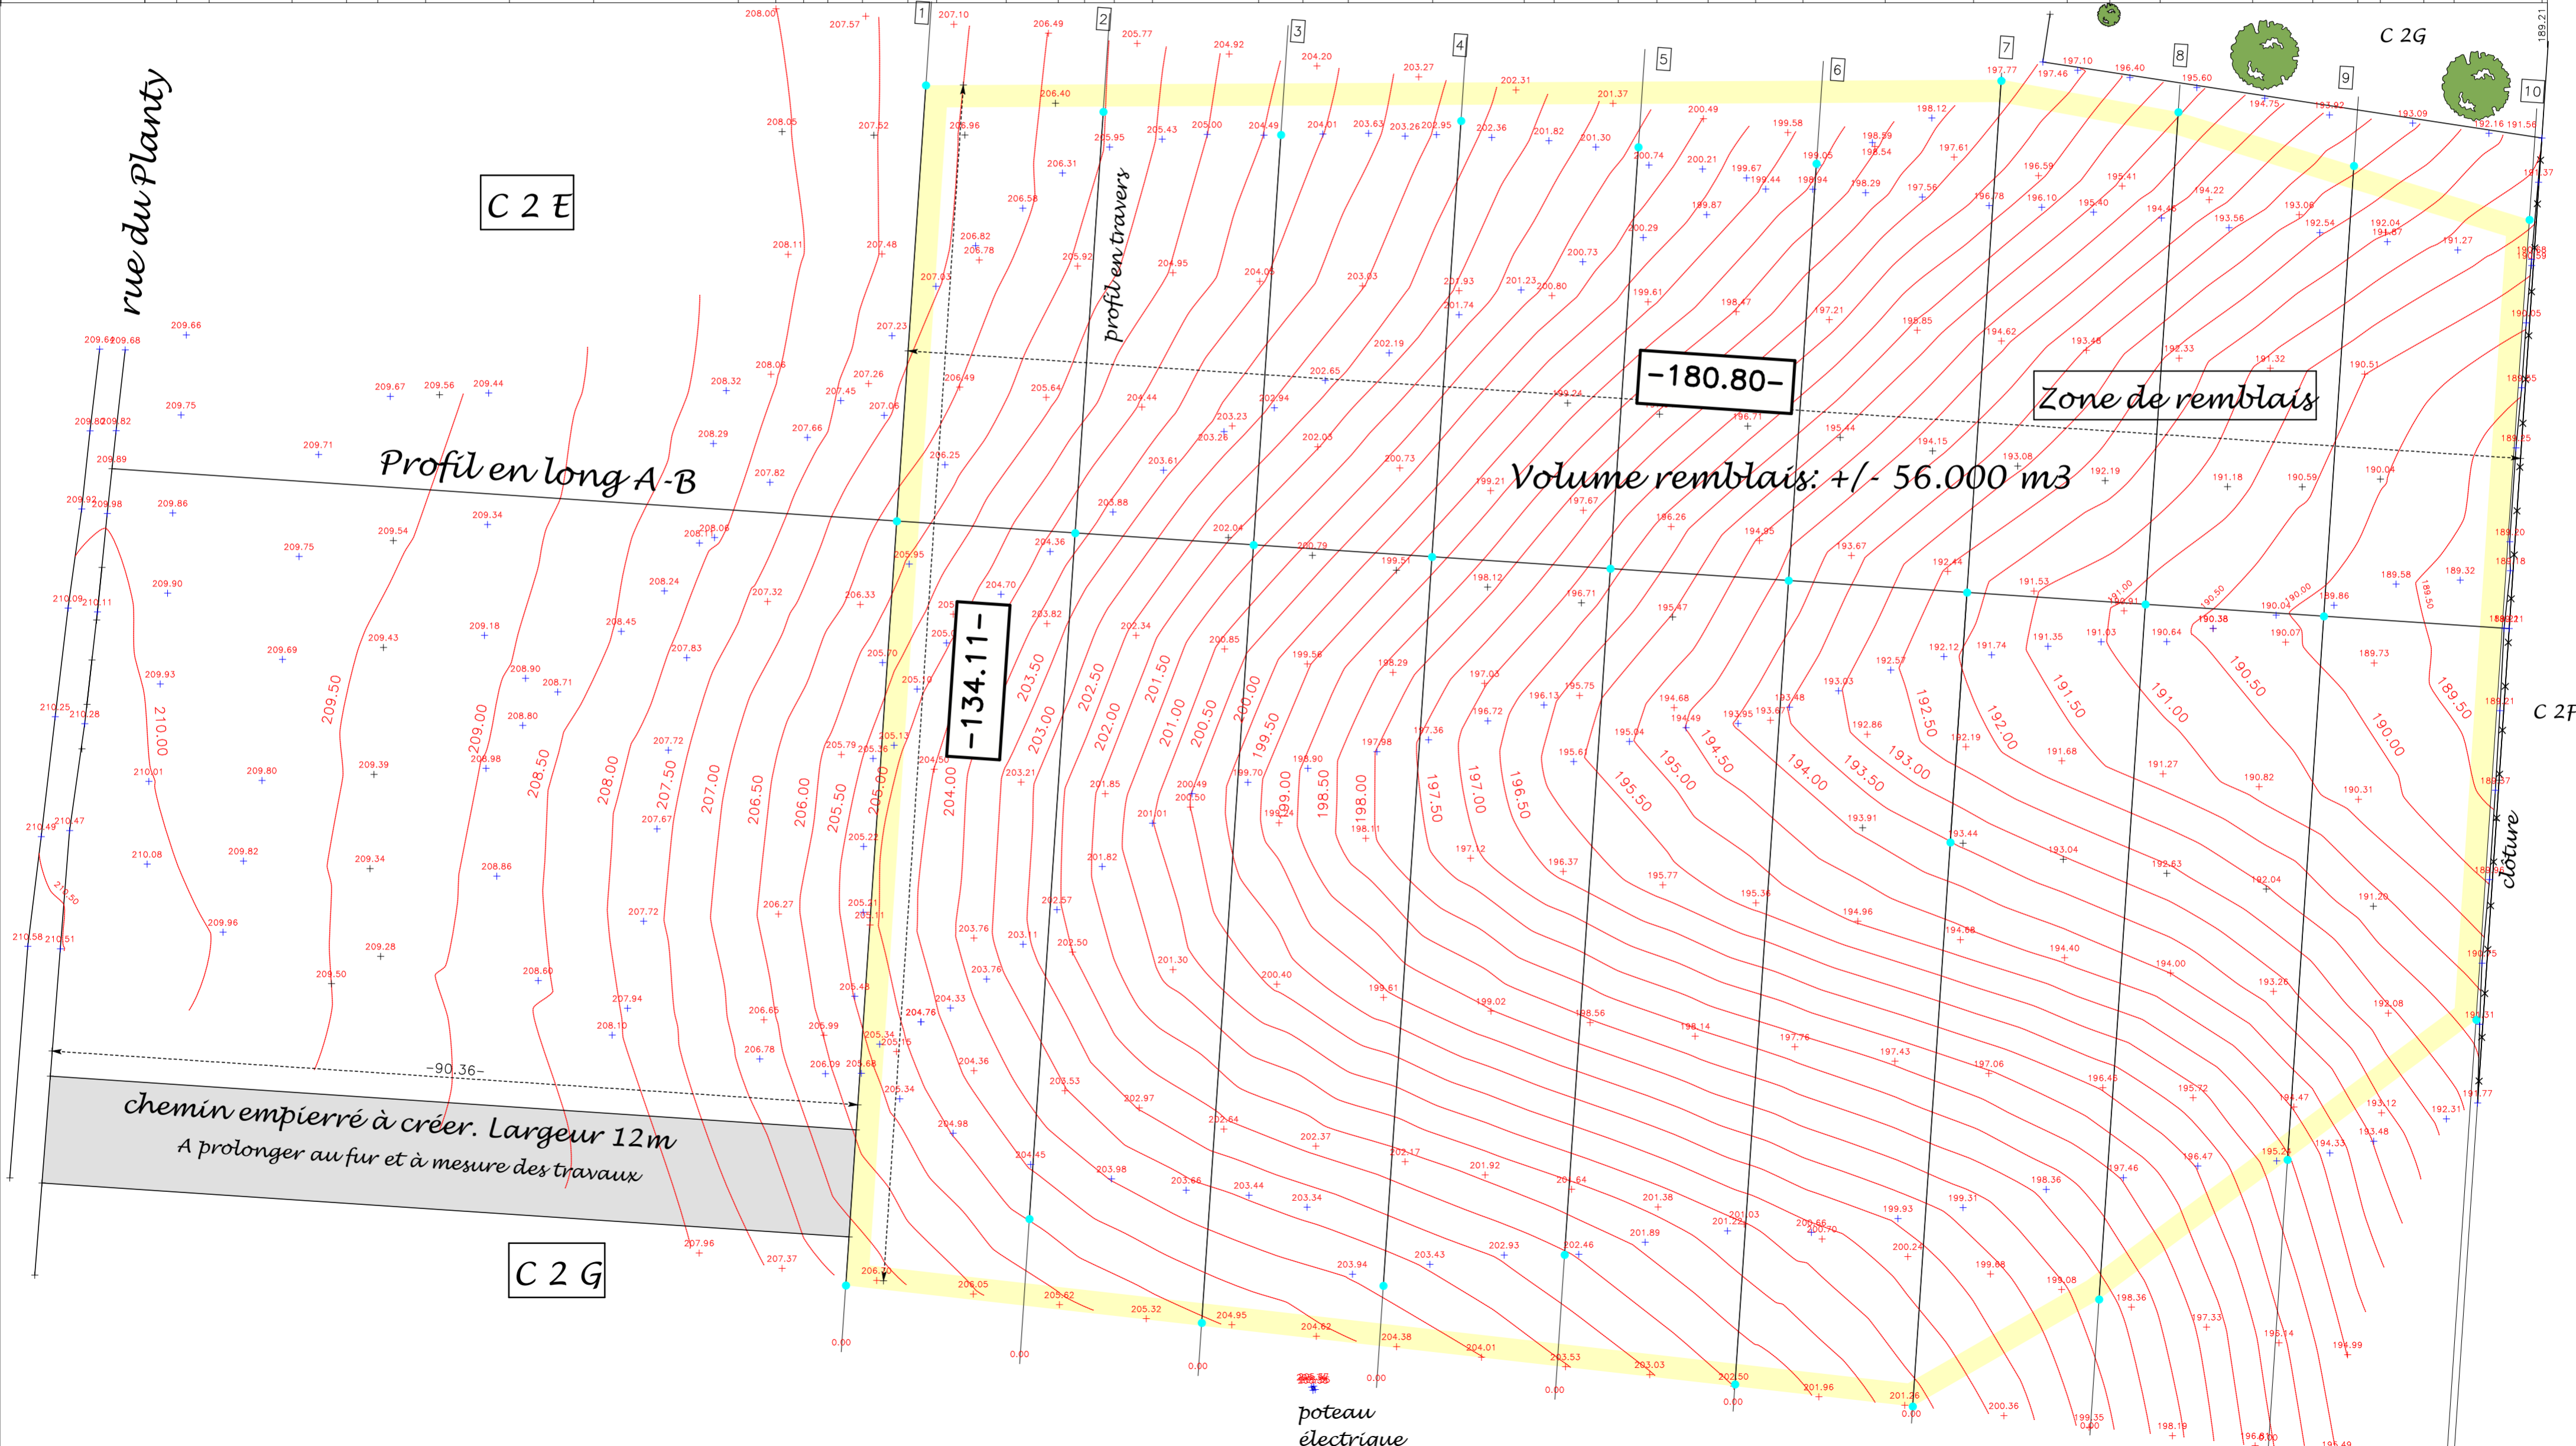

chemin

rue du Planty

clôture

clôture

clôture